



**MÃNH TRÍCH ĐỒ ĐỊA CHÍNH SỐ 57 - 2024**  
**HỆ TỌA ĐỘ VN-2000, THÔN BẢN THÍ, TỜ SỐ 38 (409444 - 6-A)**  
**CÔNG TRÌNH: TRƯỜNG MẦM NON XÃ VĂN THỦY**

T. LẠNG SƠN - H. CHI LĂNG

TD 57 - 2024

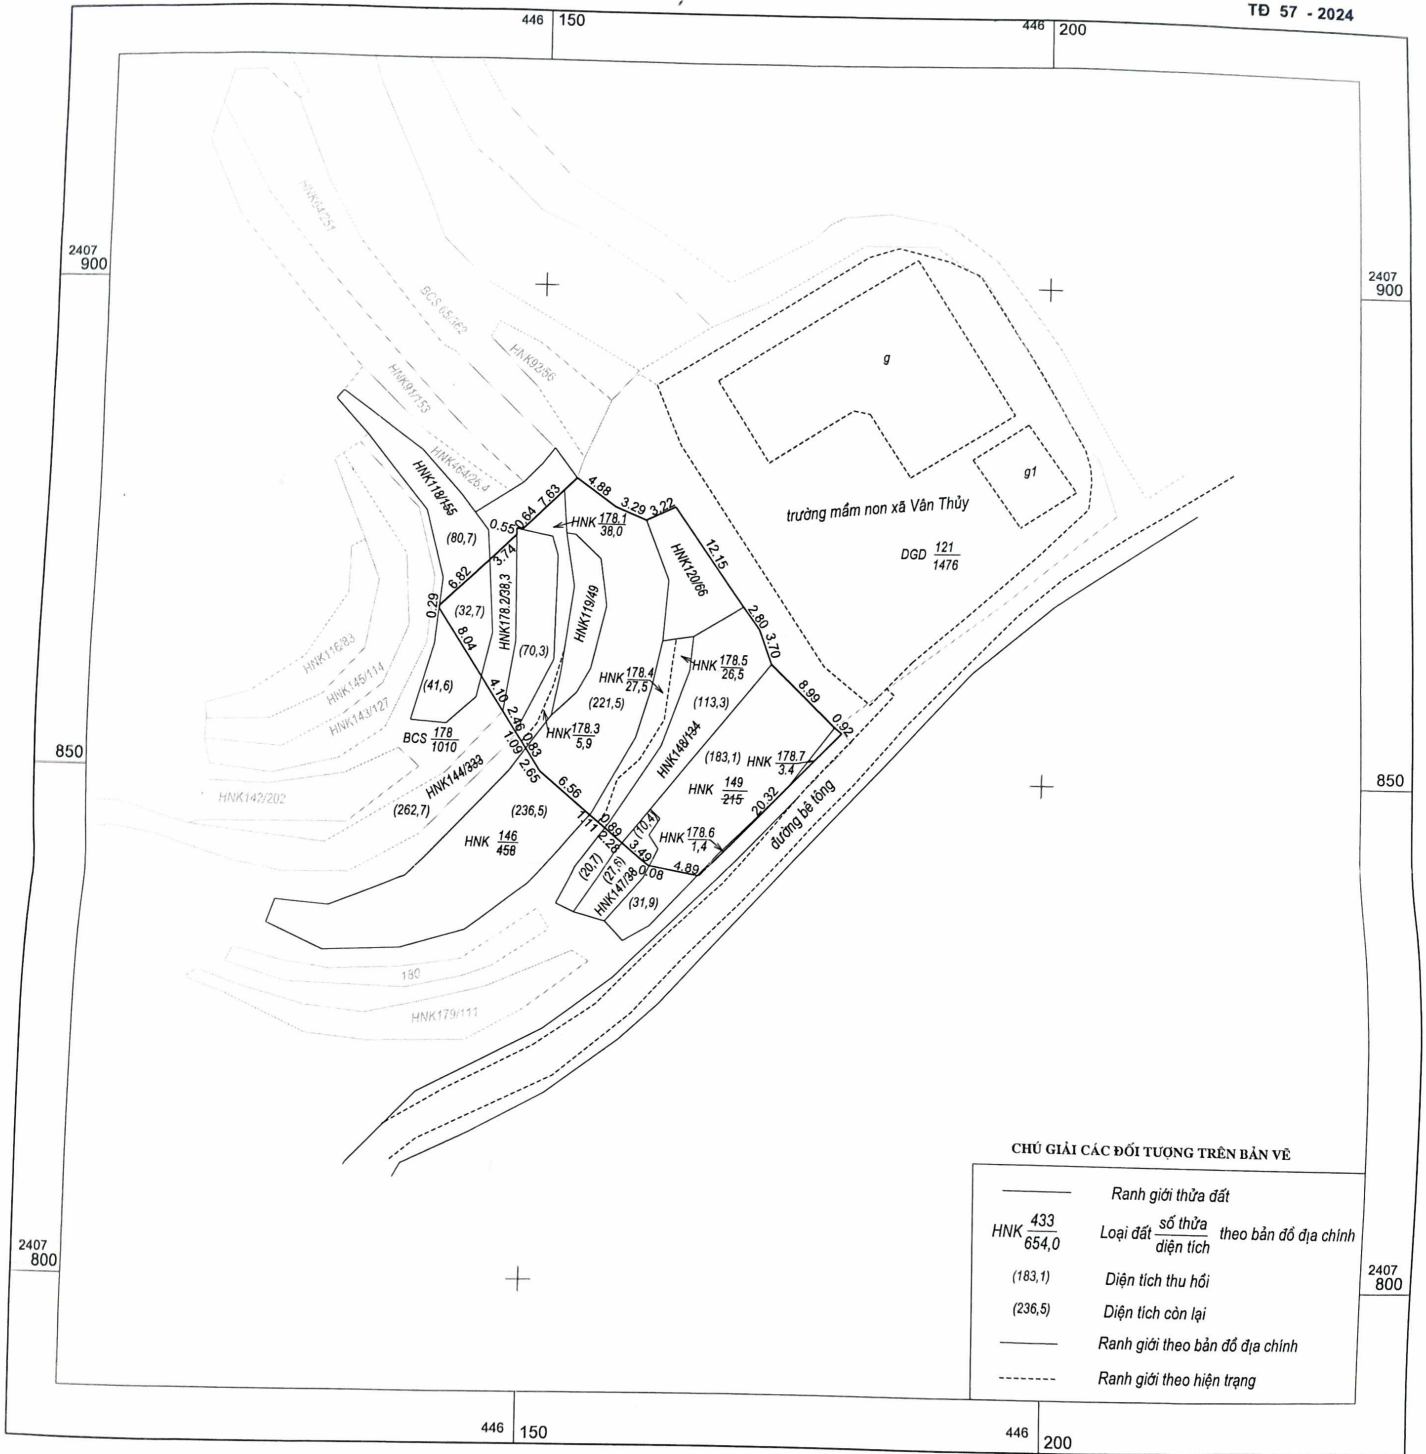

**TỶ LỆ 1:500**

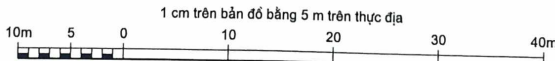

Ngày tháng năm 2024  
Đơn vị đo đạc

Ngày tháng năm 2024  
Đơn vị kiểm tra: Phòng Quản lý đất đai  
SỞ TN & MT TỈNH LANG SƠN  
TRƯỞNG PHÒNG

Ngày tháng năm 2024  
Xác nhận đo vẽ phù hợp hiện trạng  
UBND XÃ VĂN THỦY  
**PHÓ CHỦ TỊCH**

Duyệt ngày tháng năm 2024  
SỞ TÀI NGUYÊN VÀ MÔI TRƯỜNG TỈNH LANG SƠN  
KT, GIÁM ĐỐC  
PHÓ GIÁM ĐỐC



**Lê Xuân Hữu**



**Hoàng Sơn Hải**

**Hoàng Văn Phúc**

**Ngô Việt Hải**